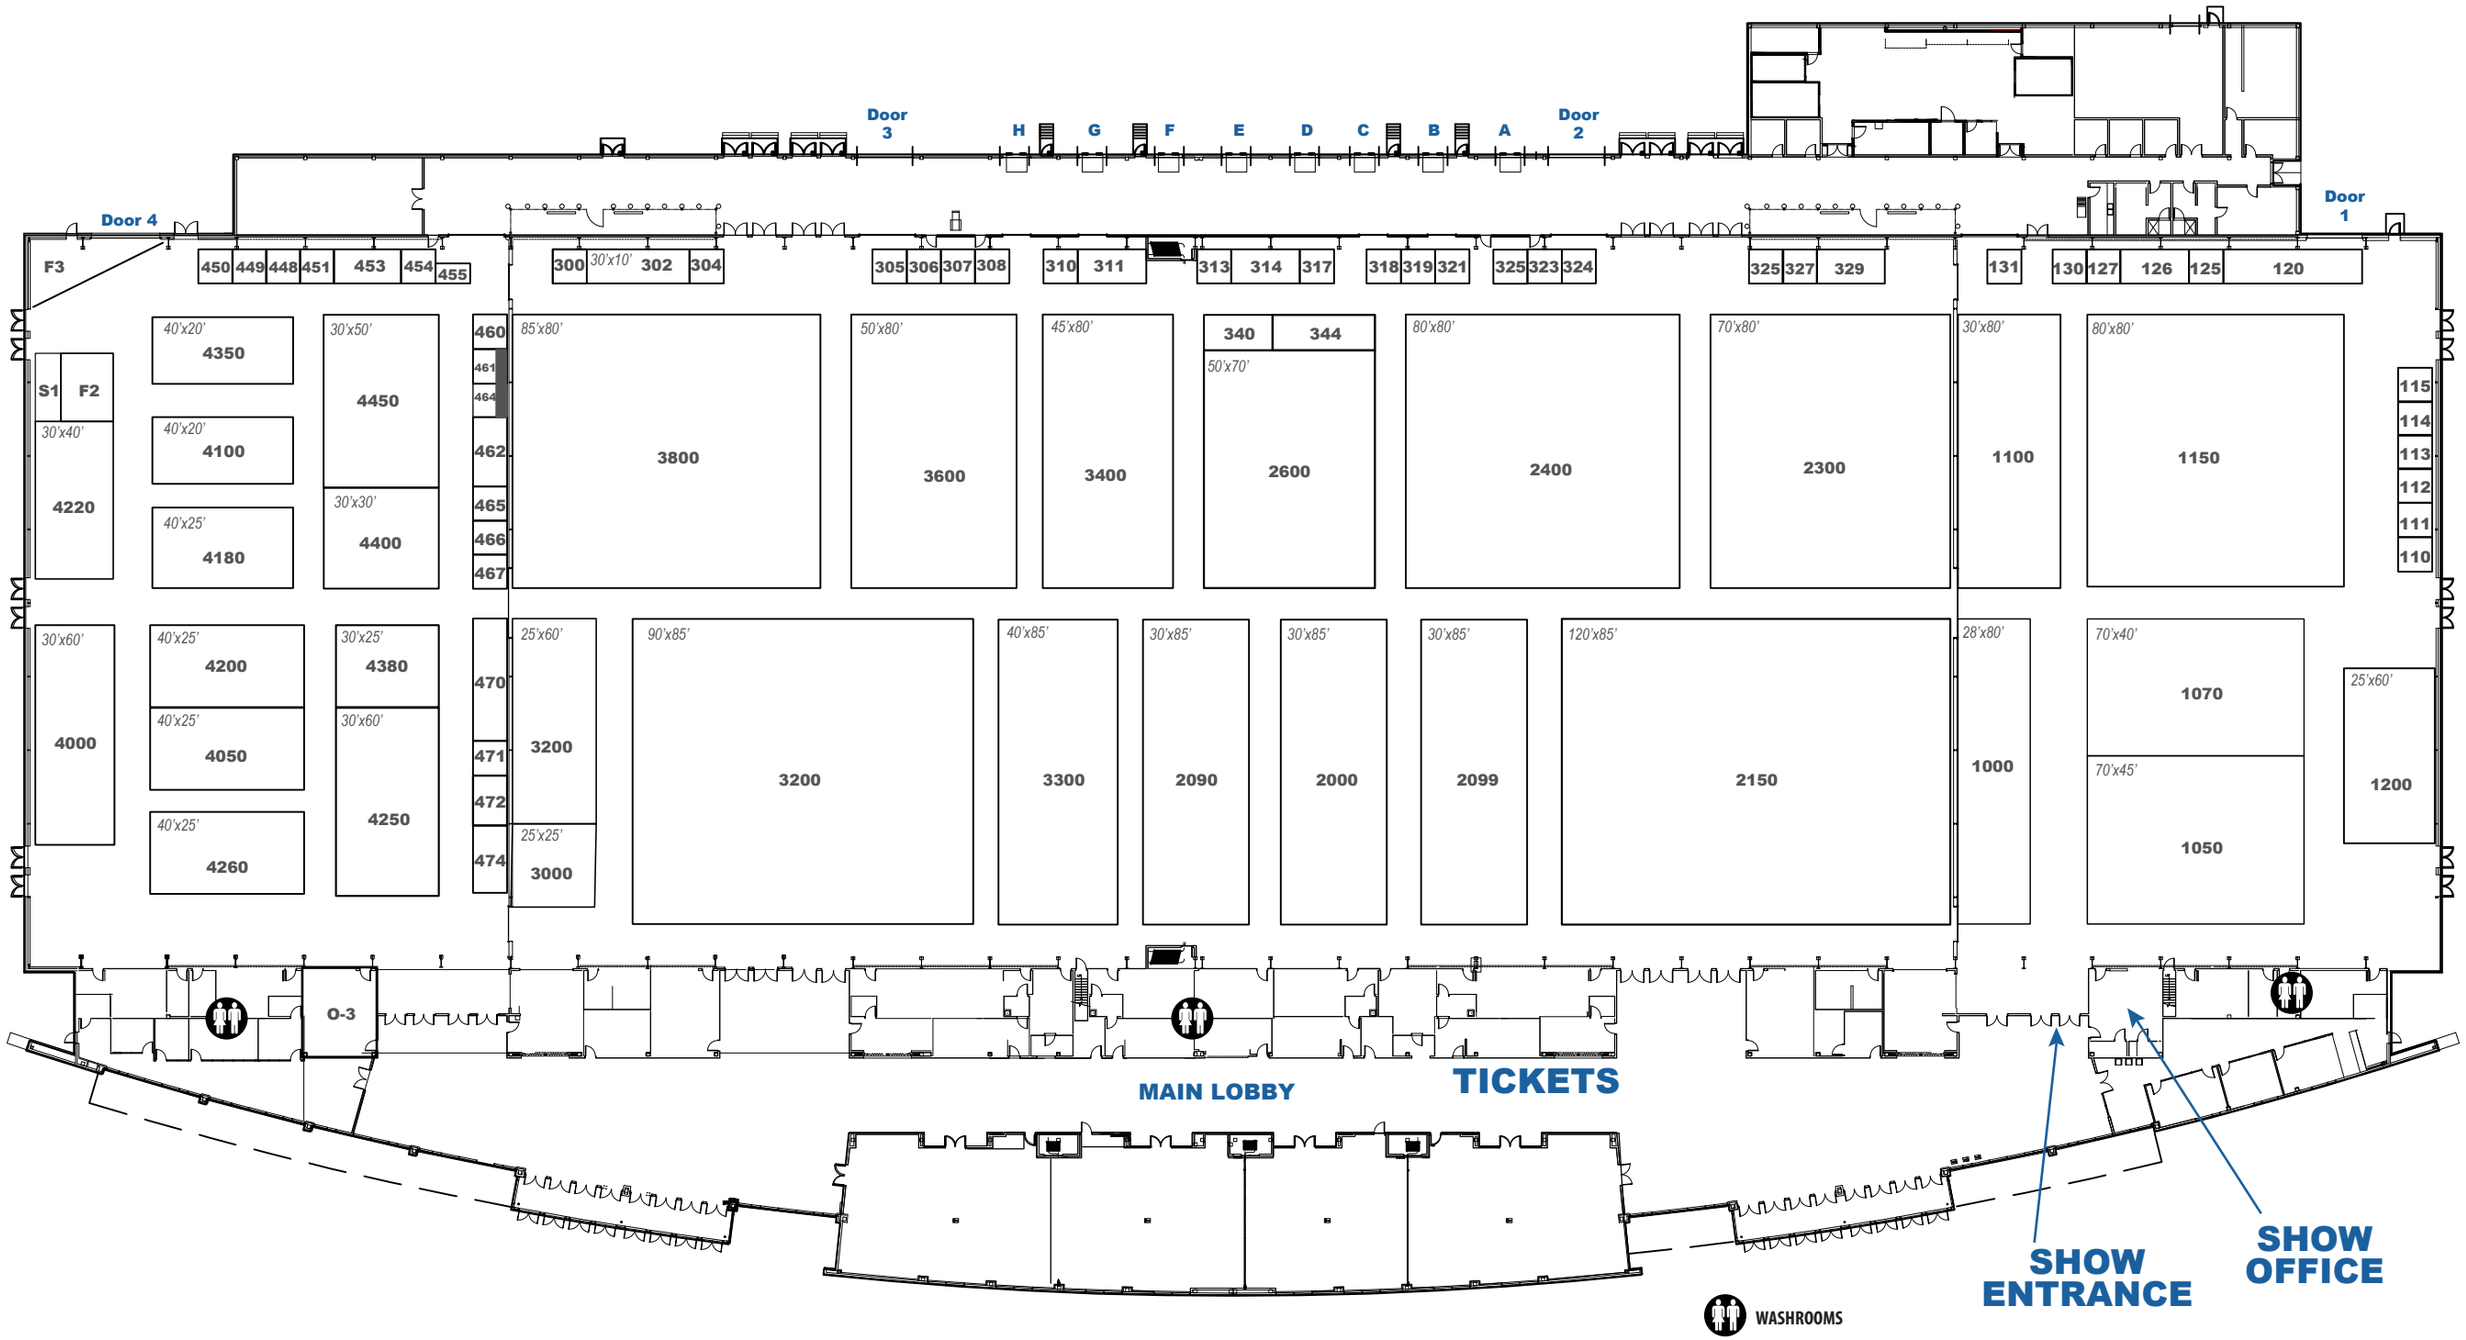
Door 3
H
G
F
E
D
C
B
A
Door 2
Door 4
Door 1
F3
450
449
448
451
453
454
455
300
30'x10'
302
304
305
306
307
308
310
311
313
314
317
318
319
321
325
323
324
325
327
329
131
130
127
126
125
120
S1
F2
30'x40'
4220
40'x20'
4350
40'x20'
4100
40'x25'
4180
30'x50'
4450
30'x30'
4400
460
461
464
462
465
466
467
85'x80'
3800
50'x80'
3600
45'x80'
3400
340
344
50'x70'
2600
80'x80'
2400
70'x80'
2300
30'x80'
1100
80'x80'
1150
115
114
113
112
111
110
30'x60'
4000
40'x25'
4200
40'x25'
4050
40'x25'
4260
30'x25'
4380
30'x60'
4250
470
471
472
474
25'x60'
3200
25'x25'
3000
90'x85'
3200
40'x85'
3300
30'x85'
2090
30'x85'
2000
30'x85'
2099
120'x85'
2150
28'x80'
1000
70'x40'
1070
70'x45'
1050
25'x60'
1200
O-3
MAIN LOBBY
TICKETS
SHOW ENTRANCE
SHOW OFFICE
WASHROOMS